



Wohnung A3 Erdgeschoss A

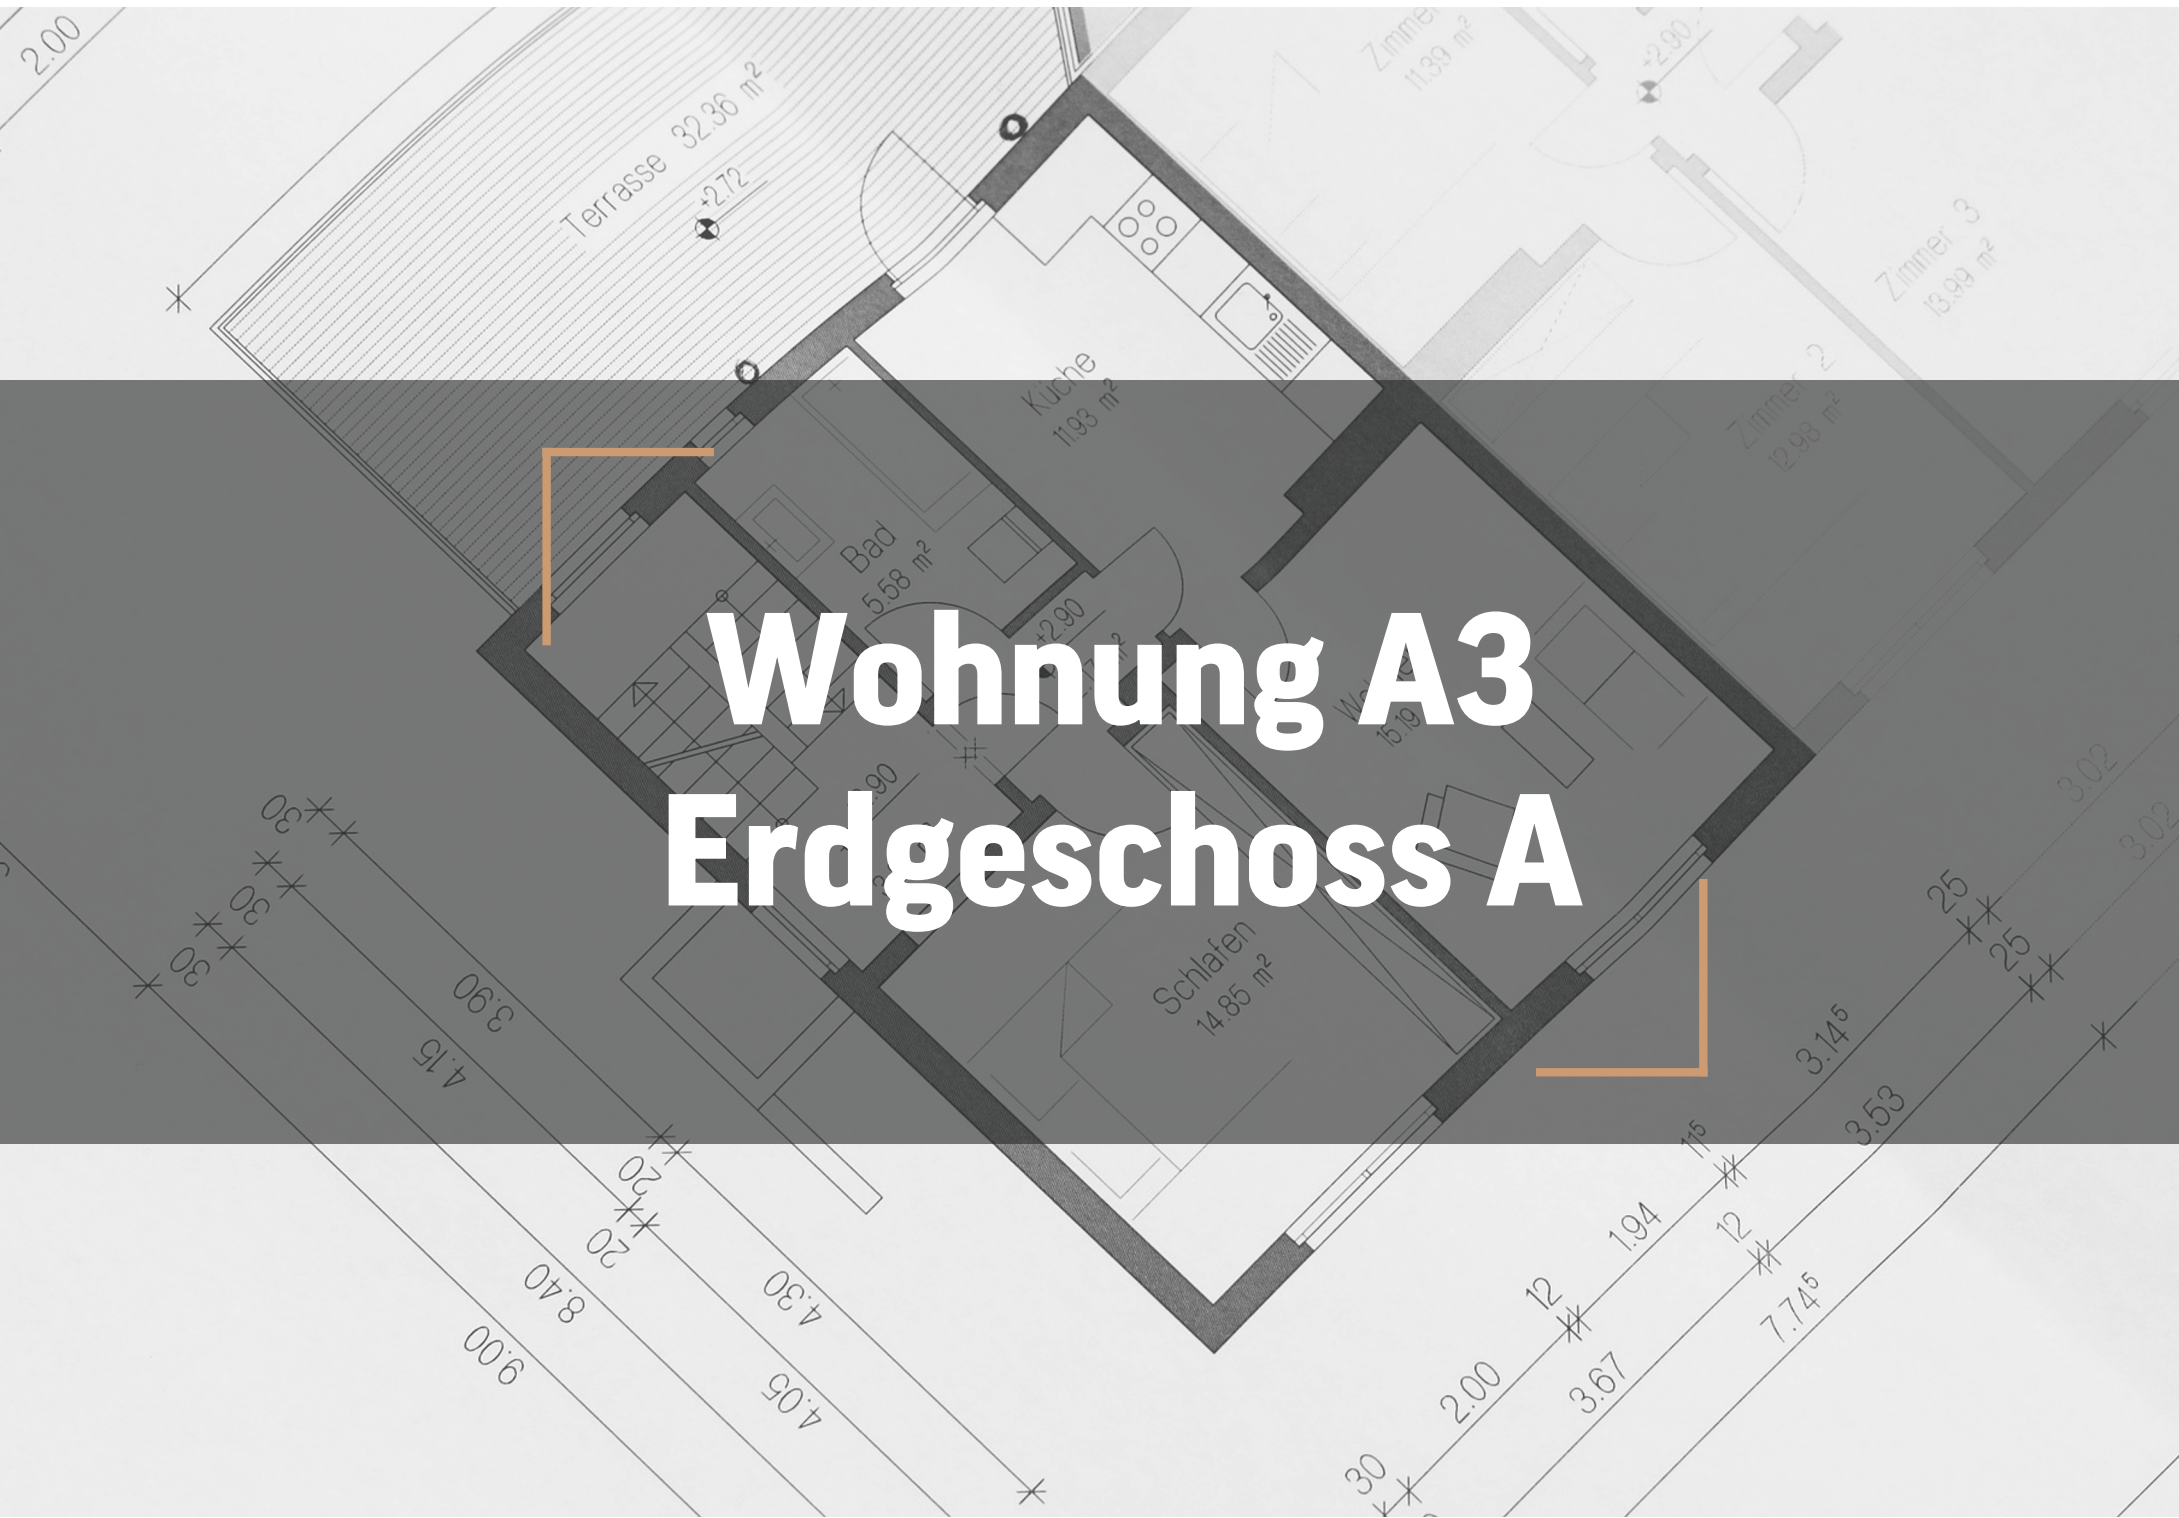

Wohnung A3 - Erdgeschoss

Grundriss

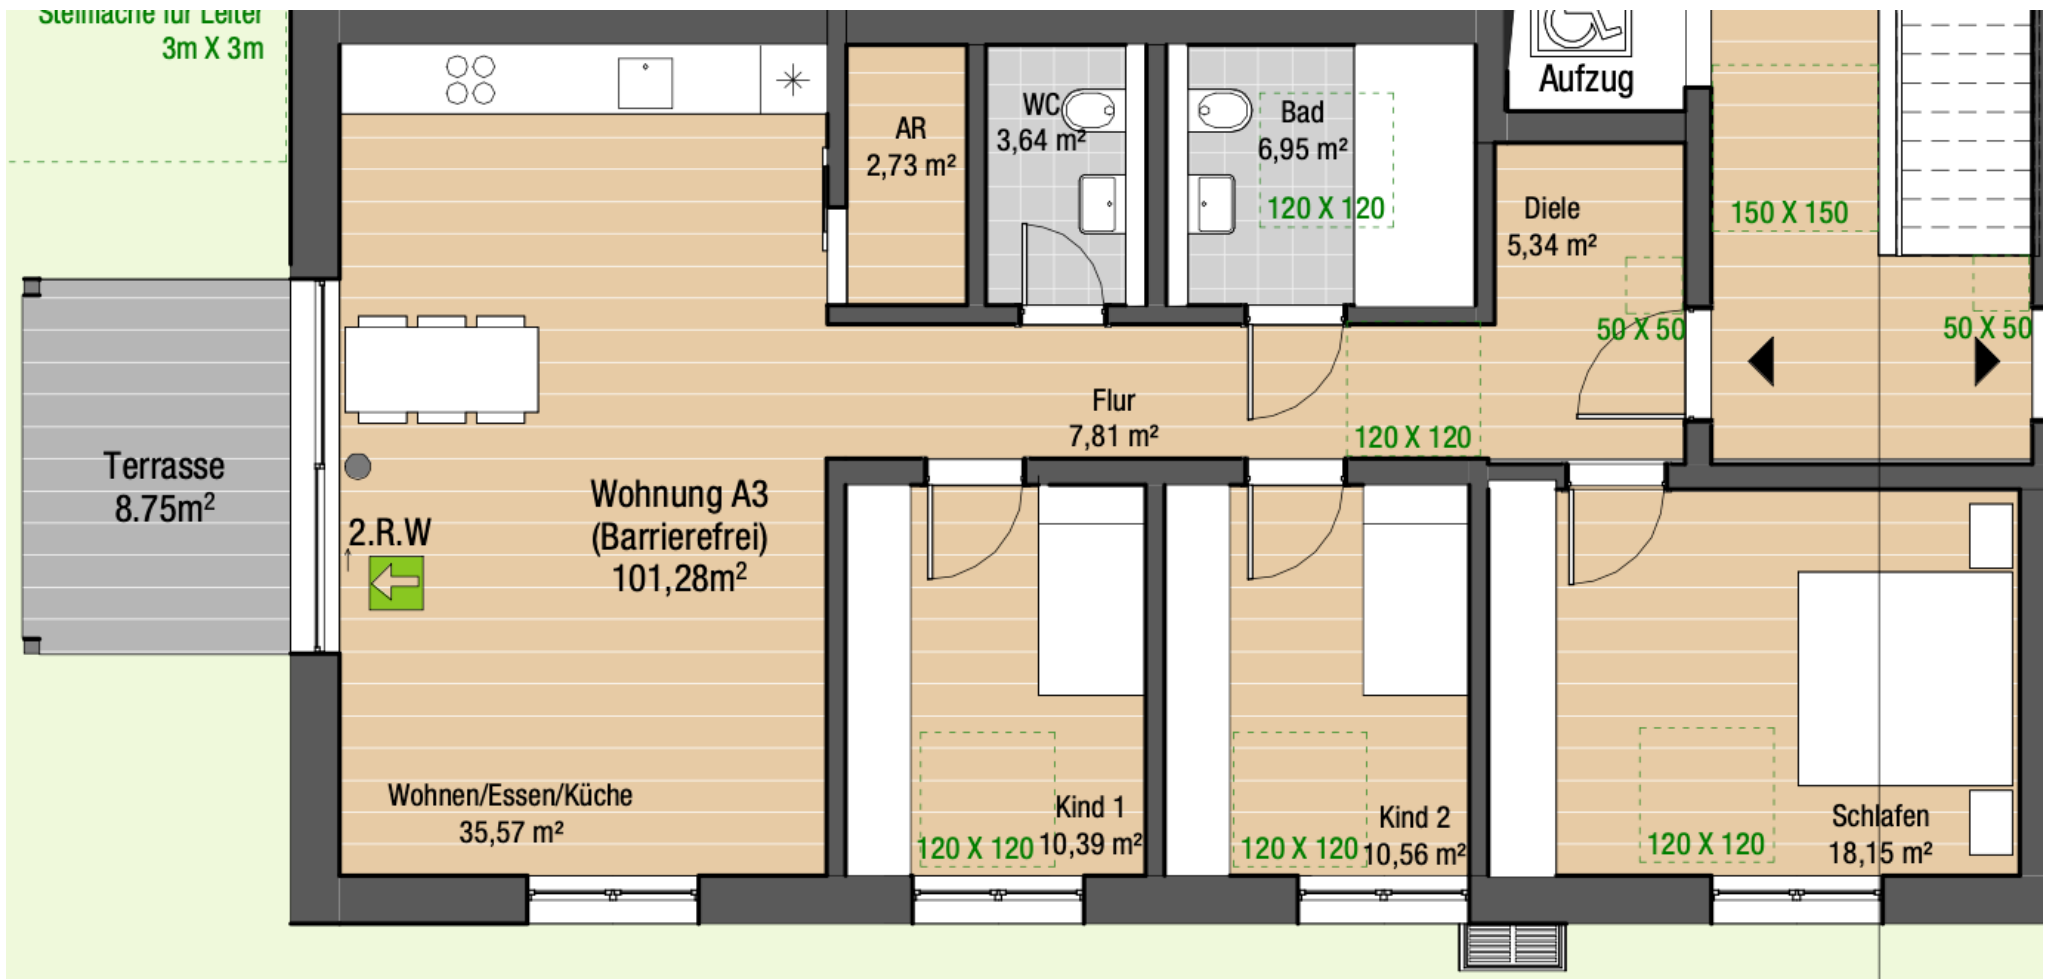

Wohnung A3 – Erdgeschoss Übersicht

Größe Wohnung	102,00 m ²
Größe Terrasse	8,75 m ²
Wohnfläche	105,50 m ²
Zimmer	4,5
Anteil Gemeinschaft	3,95 m ²
Kaufpreis	493.000,- €
Stellplatz in Tiefgarage	22.500,- €
Gefangener Stellplatz	18.000,- €

Verkauf direkt vom Bauträger, daher gibt es keine Provision

